


供給計画図および主要導管図

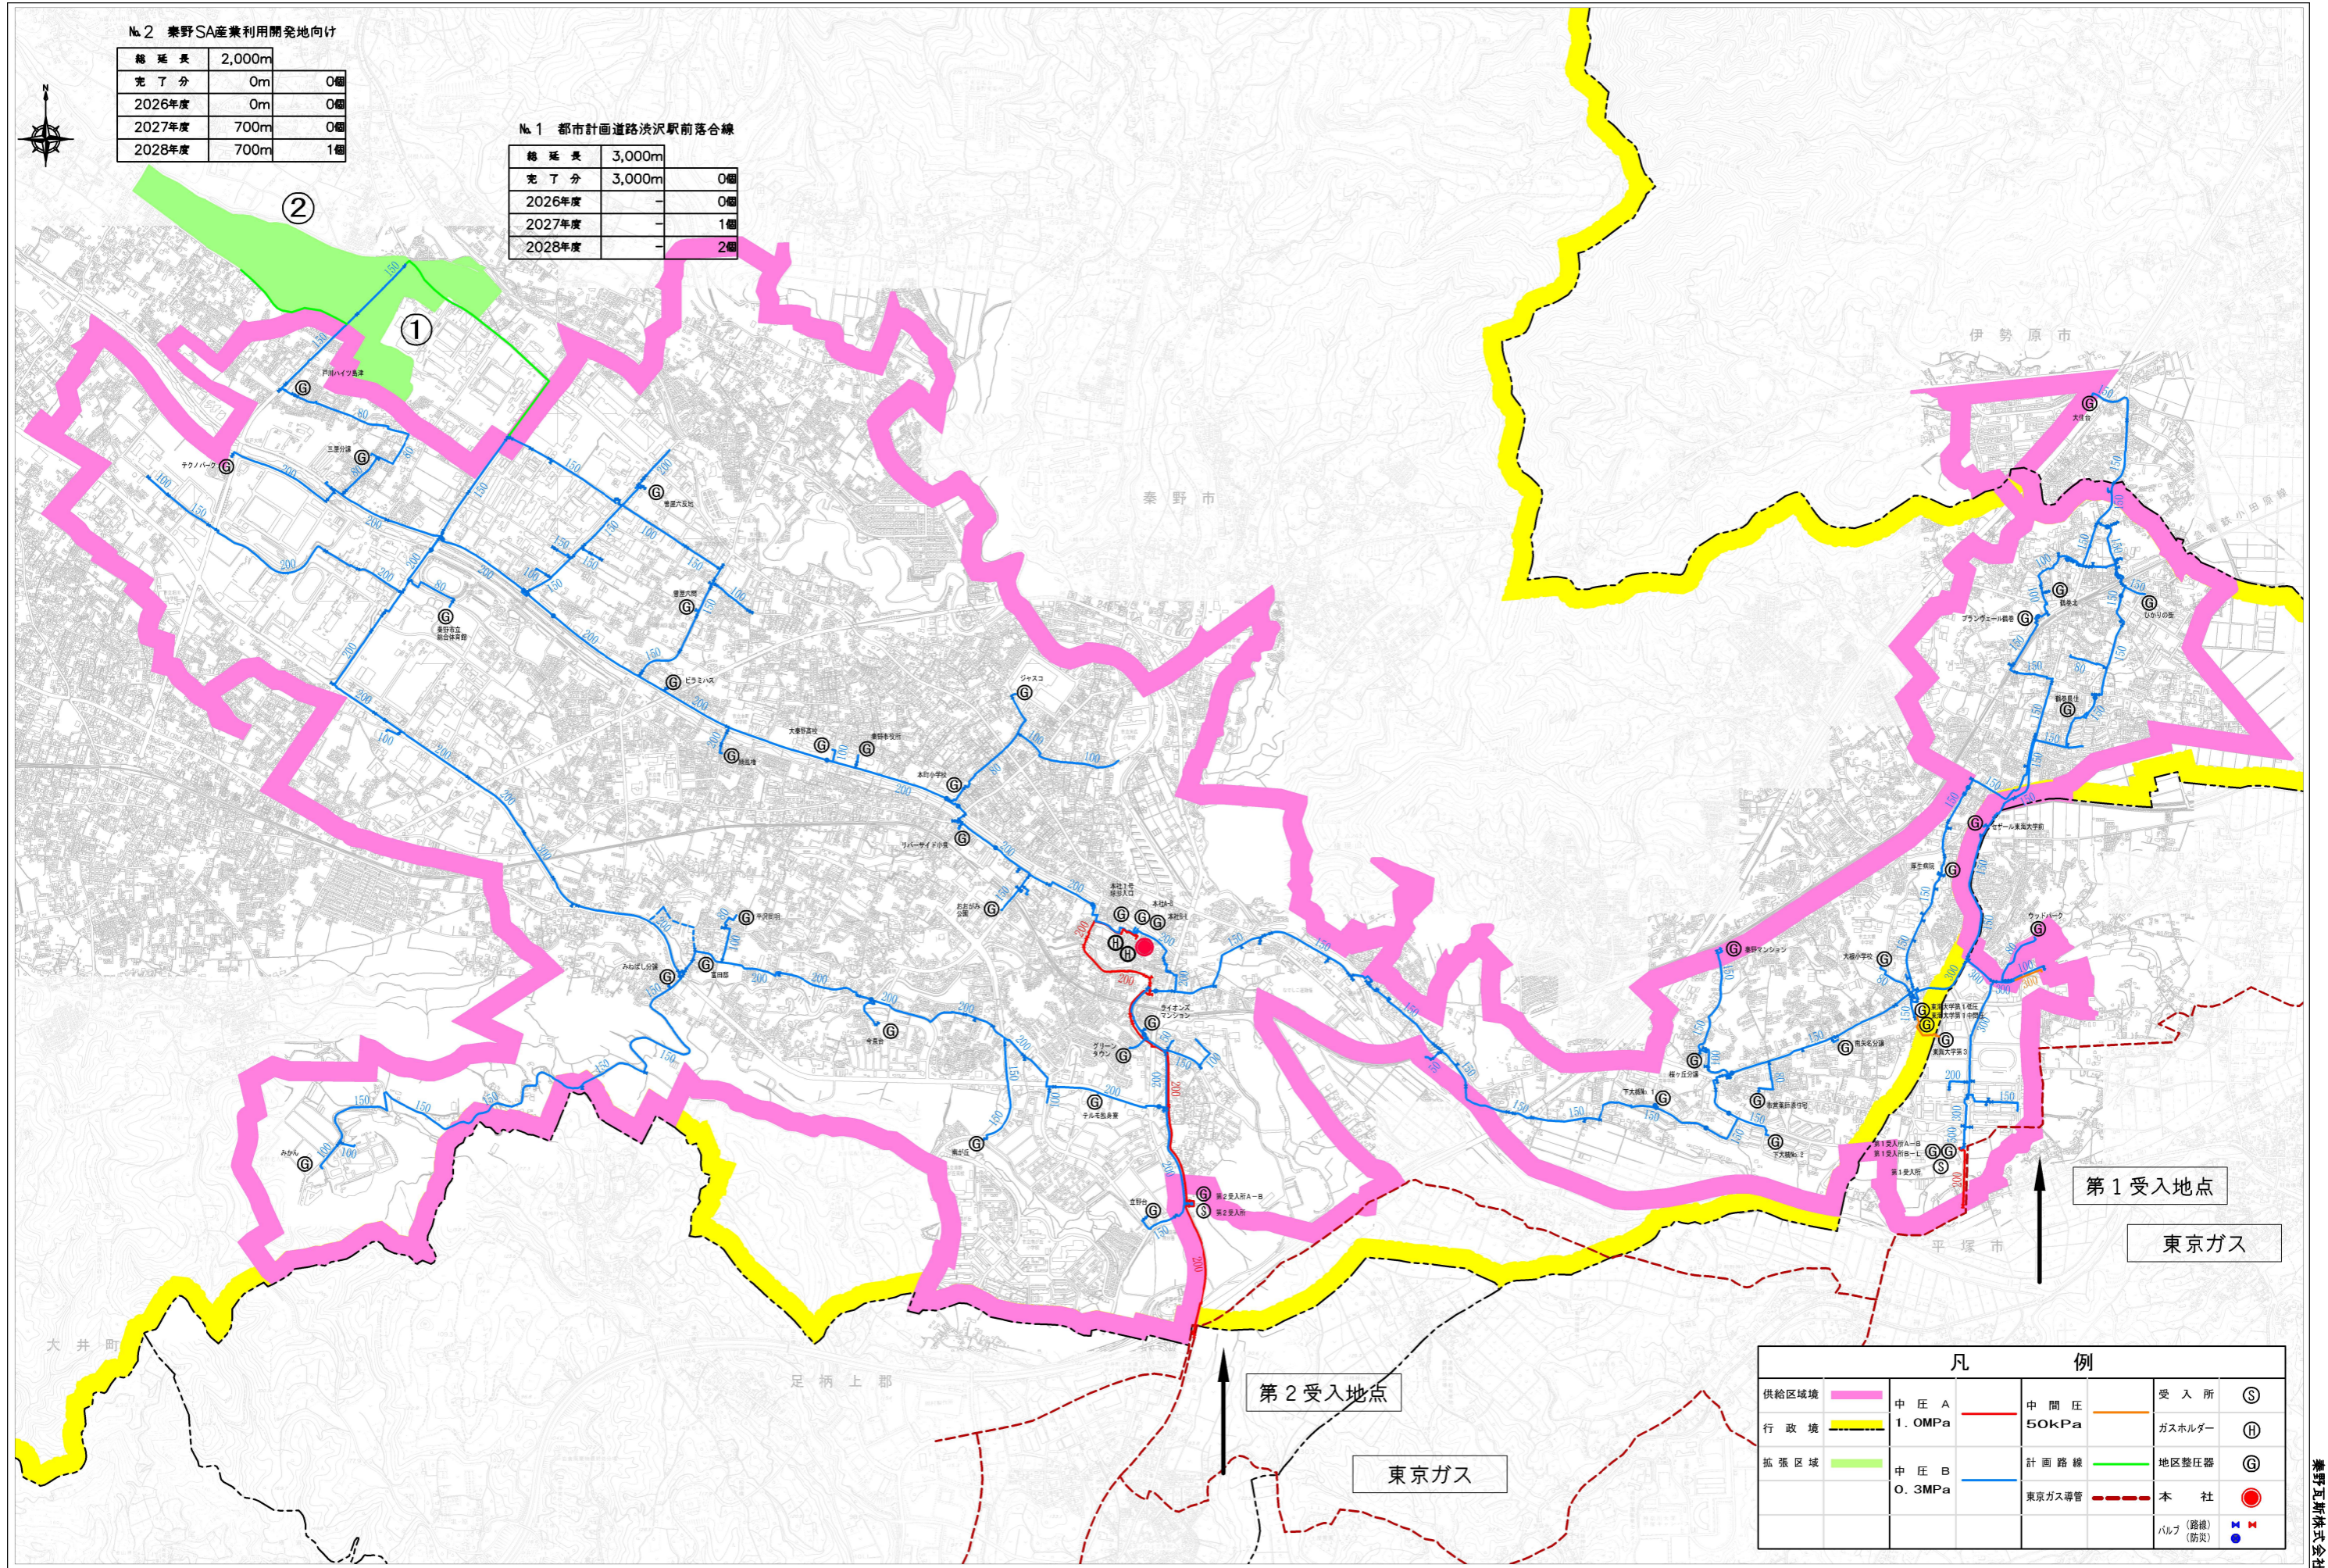

№2 秦野SA産業利用開発地向け

総延長	2,000m	
完了分	0m	0個
2026年度	0m	0個
2027年度	700m	0個
2028年度	700m	1個

№1 都市計画道路渋沢駅前落合線

総延長	3,000m	
完了分	3,000m	0個
2026年度	-	0個
2027年度	-	1個
2028年度	-	2個

第1受入地点

東京ガス

第2受入地点

東京ガス

凡 例			
供給区域境	中 圧 A 1. 0MPa	中 間 圧 50kPa	受 入 所 ㊟
行 政 境	中 圧 B 0. 3MPa	計 画 路 線	ガ ス ホ ル ダ ー ㊞
拡 張 区 域	東 京 ガ ス 導 管	地 区 整 圧 器	㊤
		本 社	●
		バルブ (路權)	■
		バルブ (防炎)	●

1:26,000

