


供給計画図および主要導管図

№2 栗野SA産業利用開発地向け

総延長	1,800m	
完了分	0m	0個
2024年度	0m	0個
2025年度	900m	0個
2026年度	900m	1個

№1 都市計画道路渋沢駅前落合線

総延長	3,000m	
完了分	3,000m	0個
2024年度	-	0個
2025年度	-	1個
2026年度	-	2個

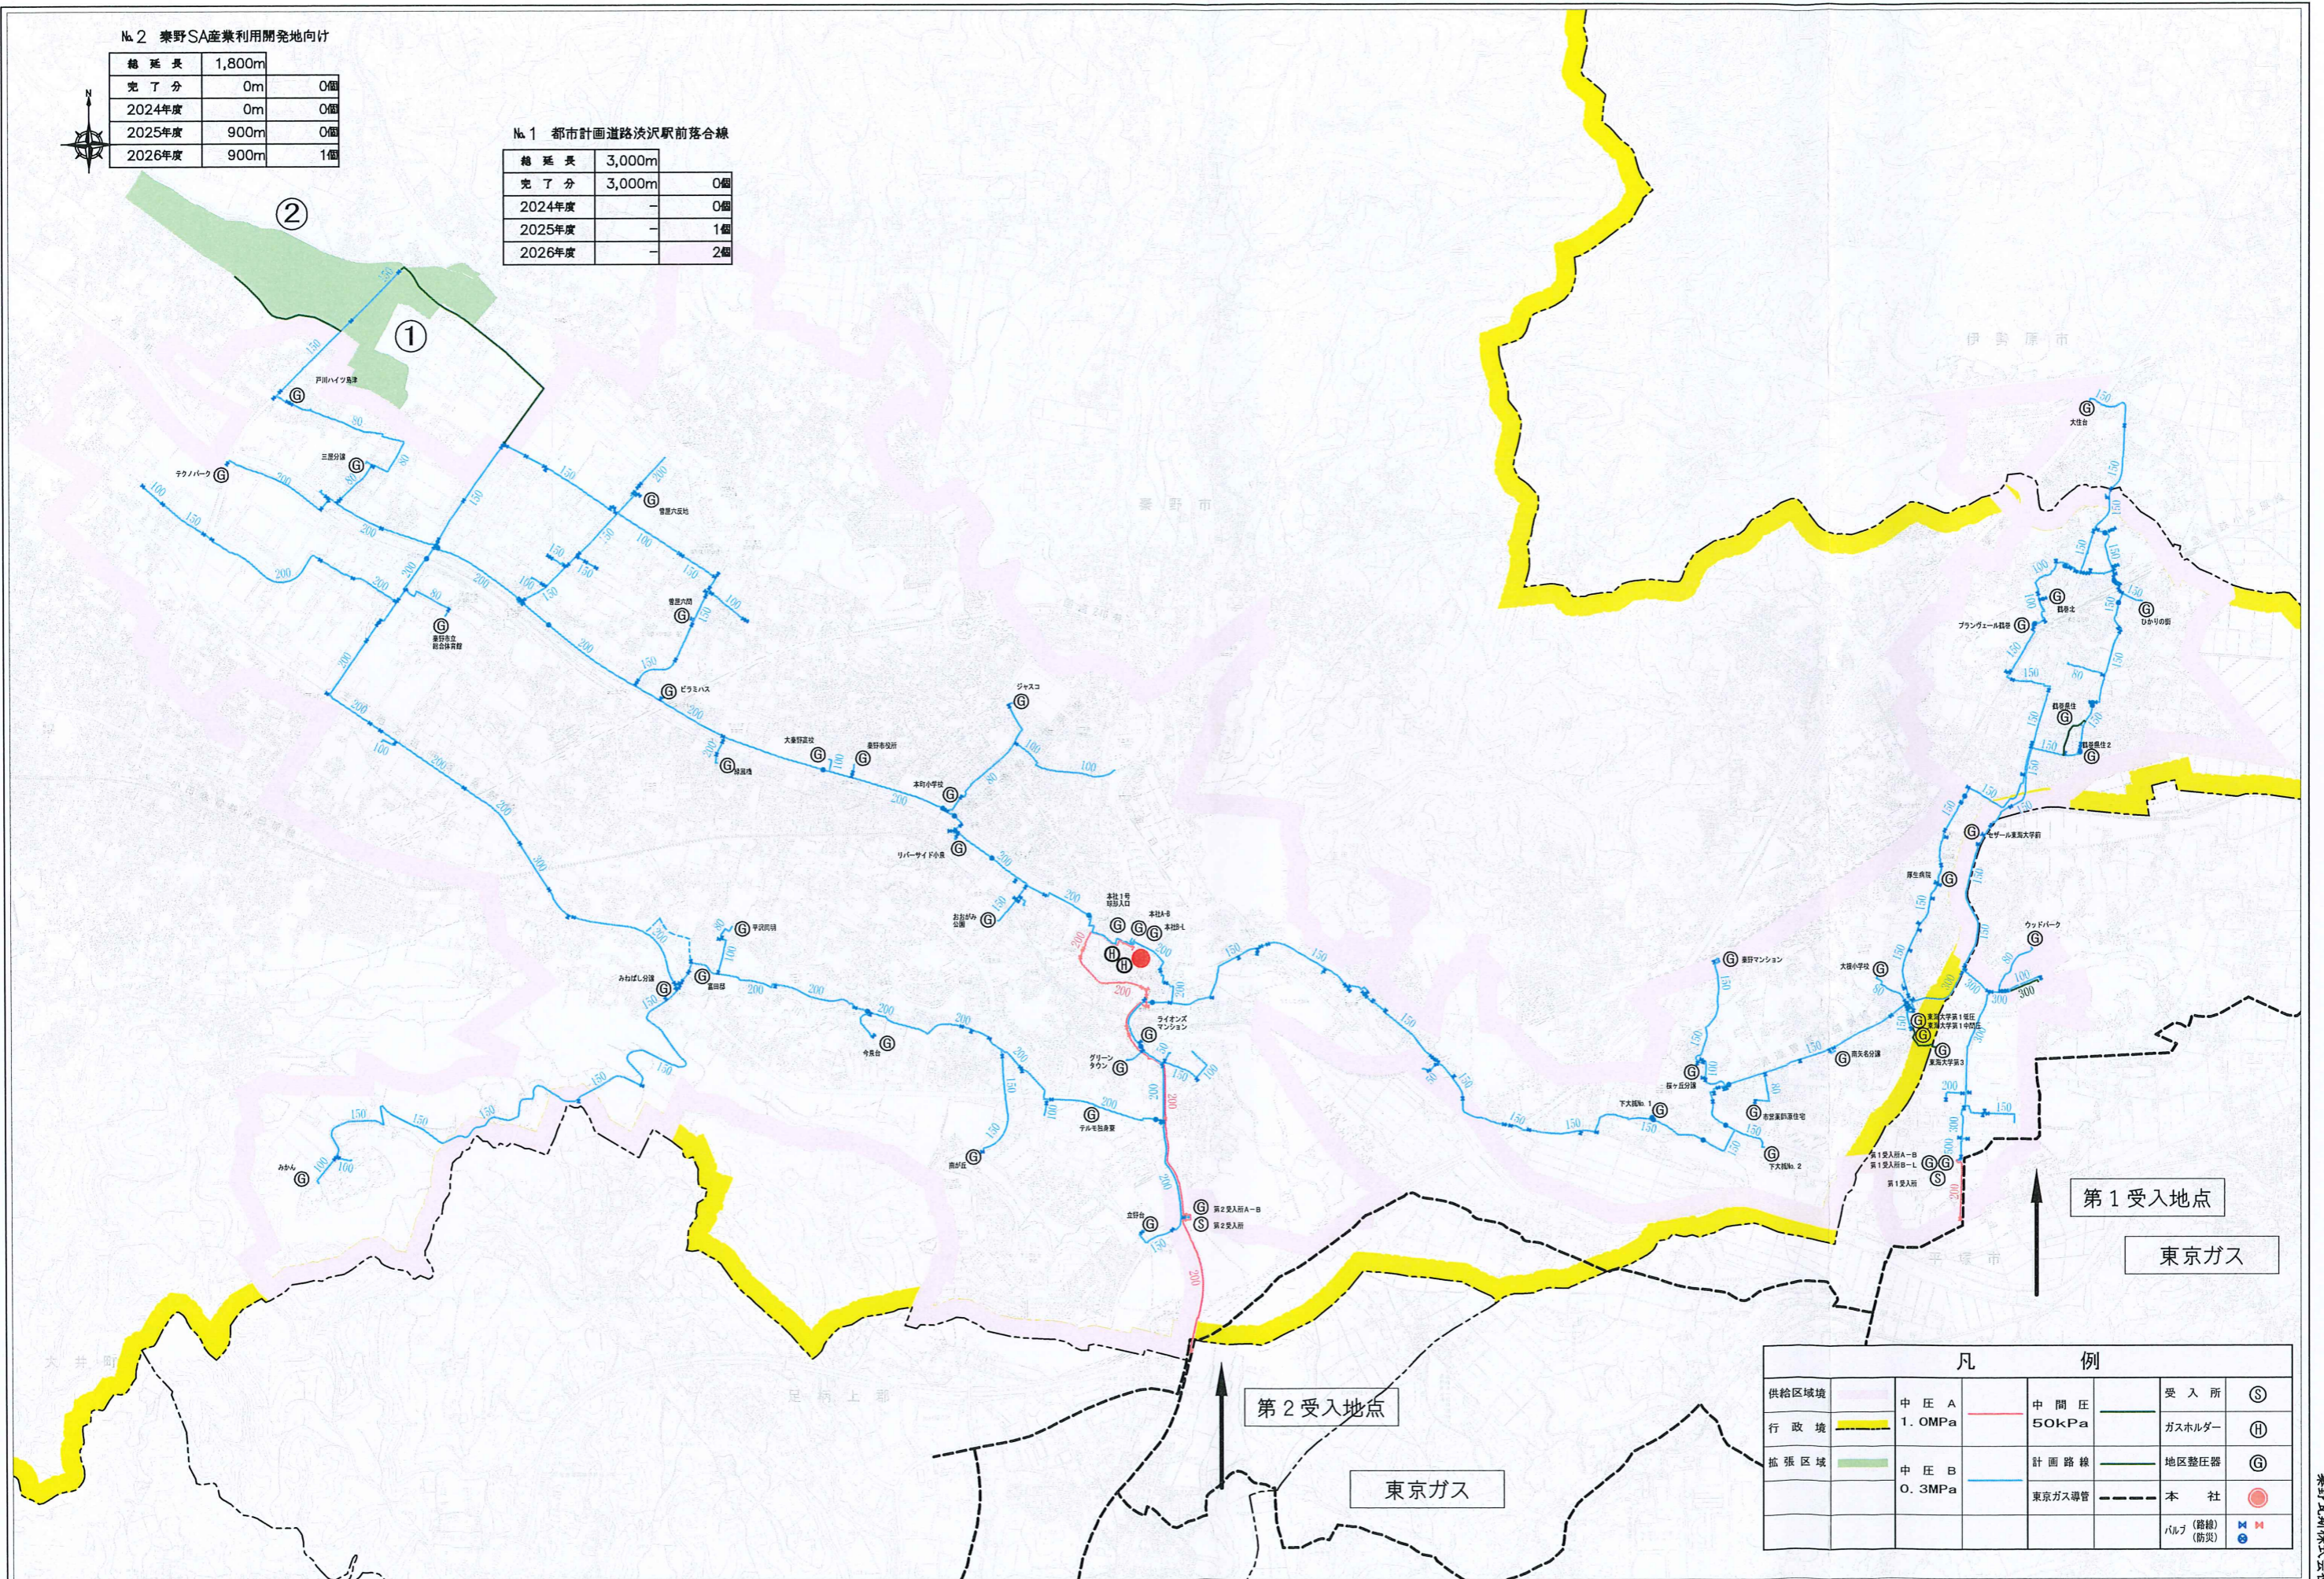

凡 例				
供給区域境	中 庄 A 1.0MPa	中 間 庄 50kPa	受 入 所	㊤
行 政 境	中 庄 B 0.3MPa	計 画 路 線	ガ ス ホ ル ダ ー	㊦
拡 張 区 域	東 京 ガ ス 導 管	地 区 整 圧 器	地 区 整 圧 器	㊧
		本 社	本 社	●
		バ ル ブ (路 線)	バ ル ブ (防 災)	⊕

1:26,000